

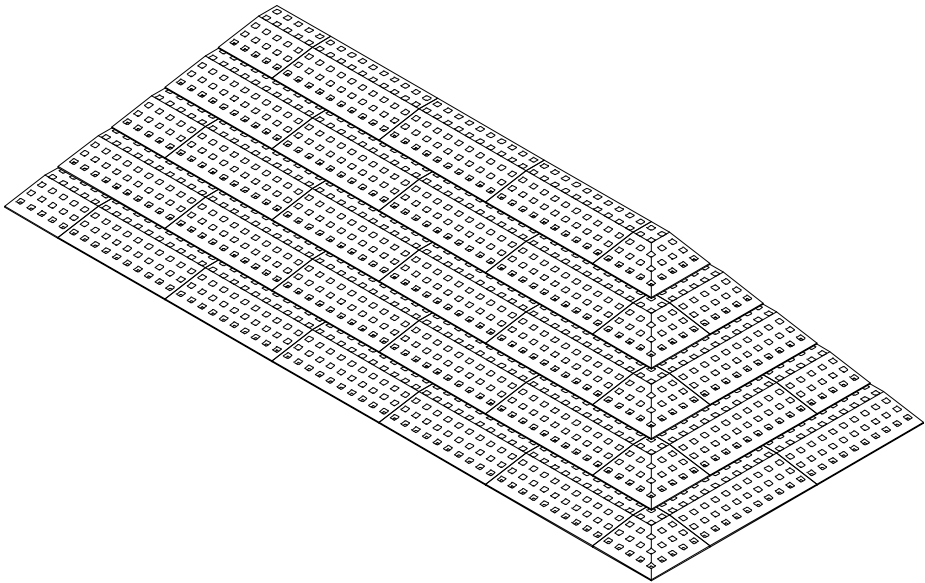


品名	個数
スロープタイル	30
ハーフタイル	12
コーナータイル	5
正方形タイル	19

- ※ロック部品類は現場の状況によって個数が変わるため部品表には記載しておりません。
- ※幅が半分のスロープタイルはスロープタイルを半分に切った状態です。
- ※幅が半分のスロープタイルも1個と数えています。

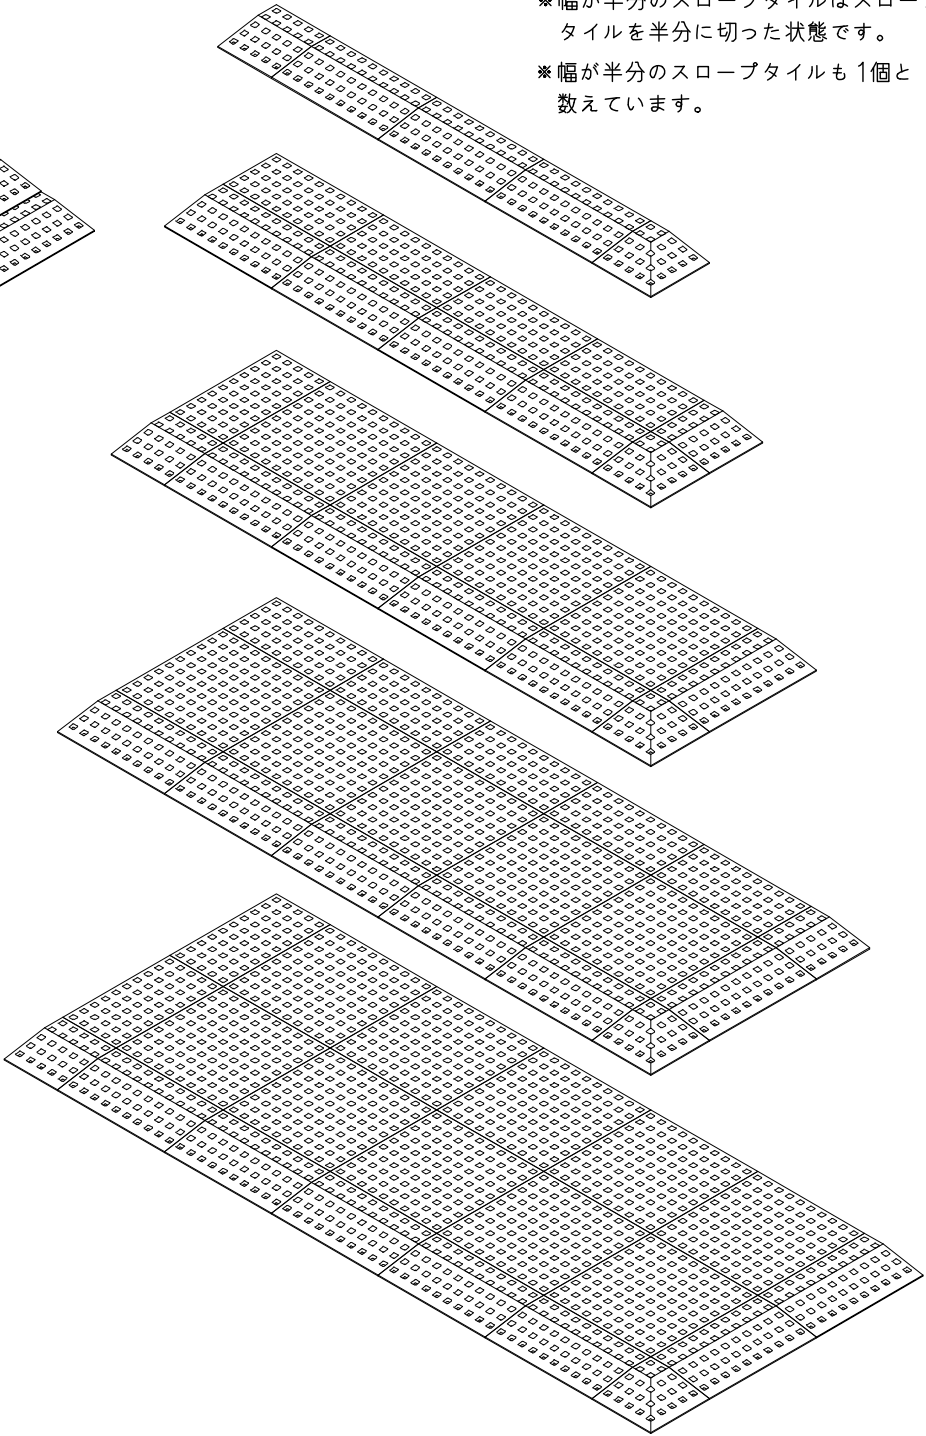

イメージ図（組立）（N.T.S.）

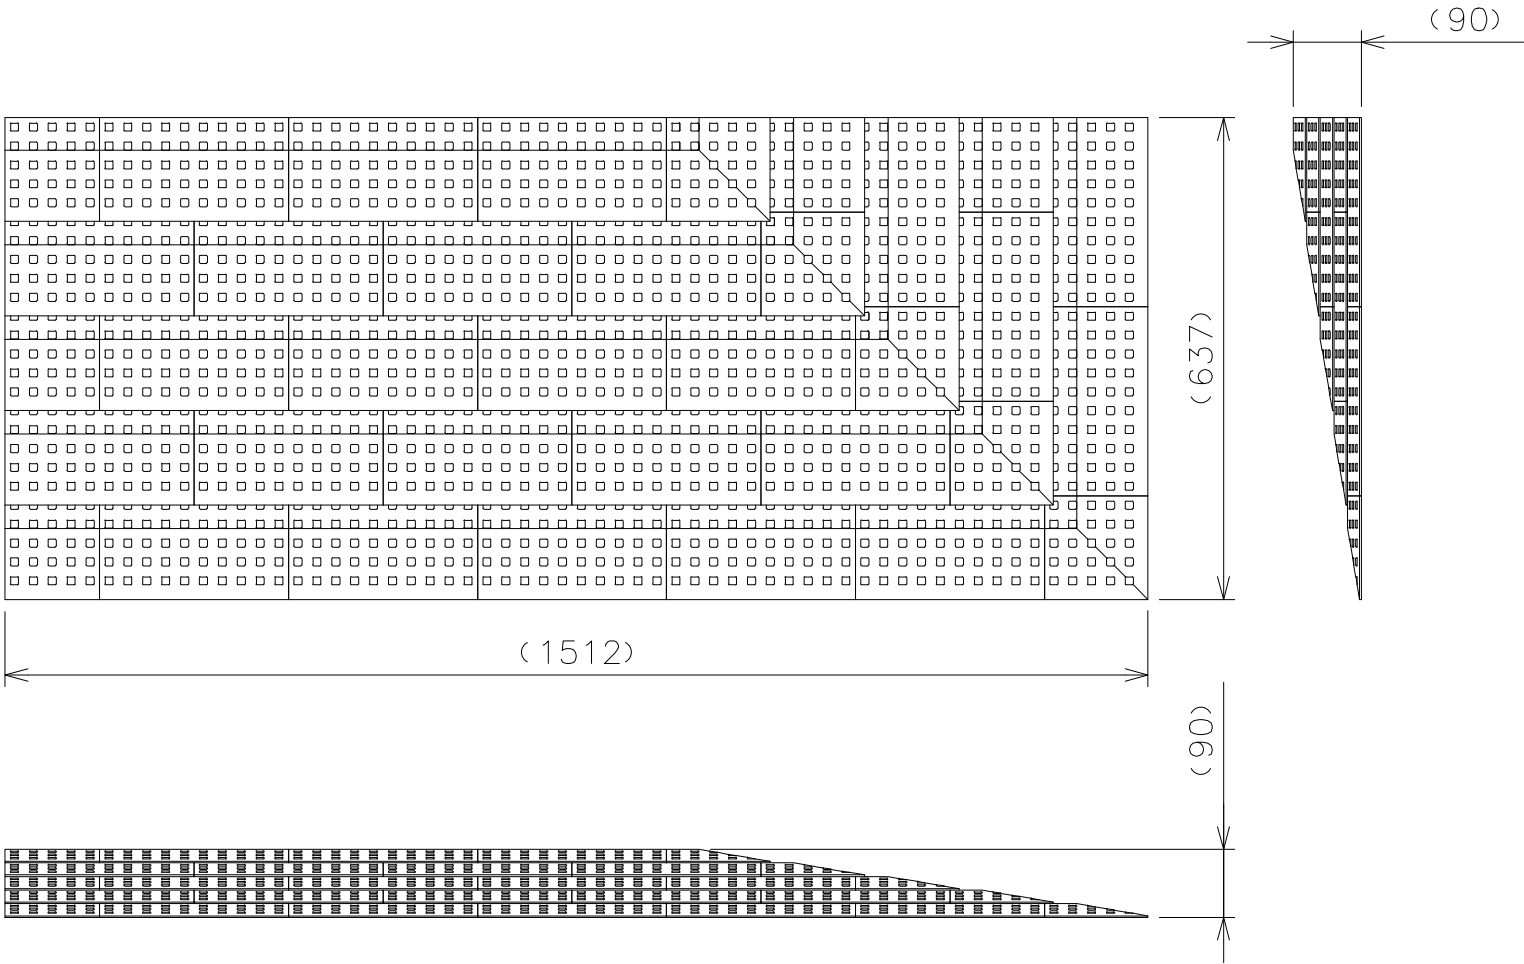

イメージ図（分解）（N.T.S.）

アビリティーズ・ケアネット株式会社 ABILITIES CARE-NET INC.		設計	製図	検図	検図	承認
		/ /	24/11/22 小泉	24/11/25 村田	24/11/26 内村	24/11/26 村田
件名	ブロックビルド	投影	第三角法		尺	1 : 10
図名	通常スロープ 片側末広がり	図	TML60214		度	
組立参考図名		番				SHEET OF