

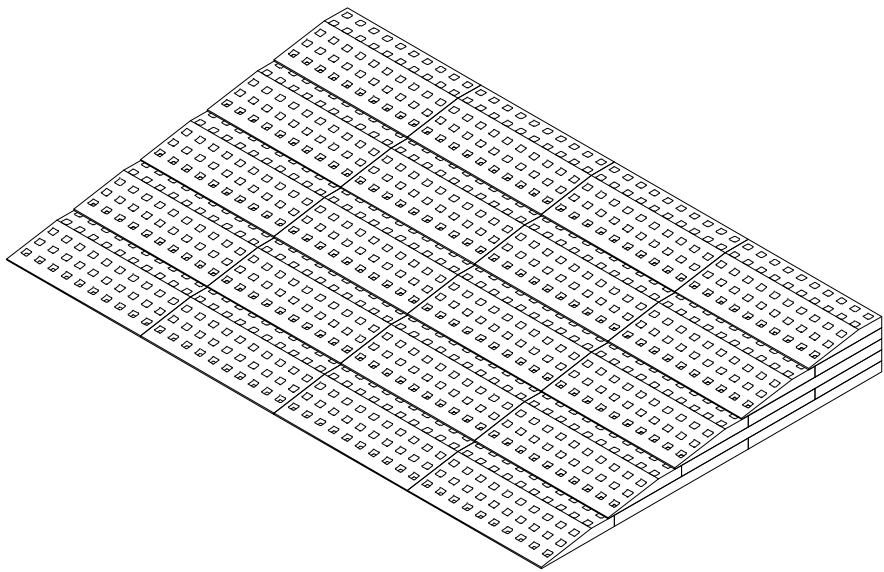


品名	個数
スロープタイル	20
ハーフタイル	8
正方形タイル	16

※ロック部品類は現場の状況によって
個数が変わるため部品表には記載し
ておりません。

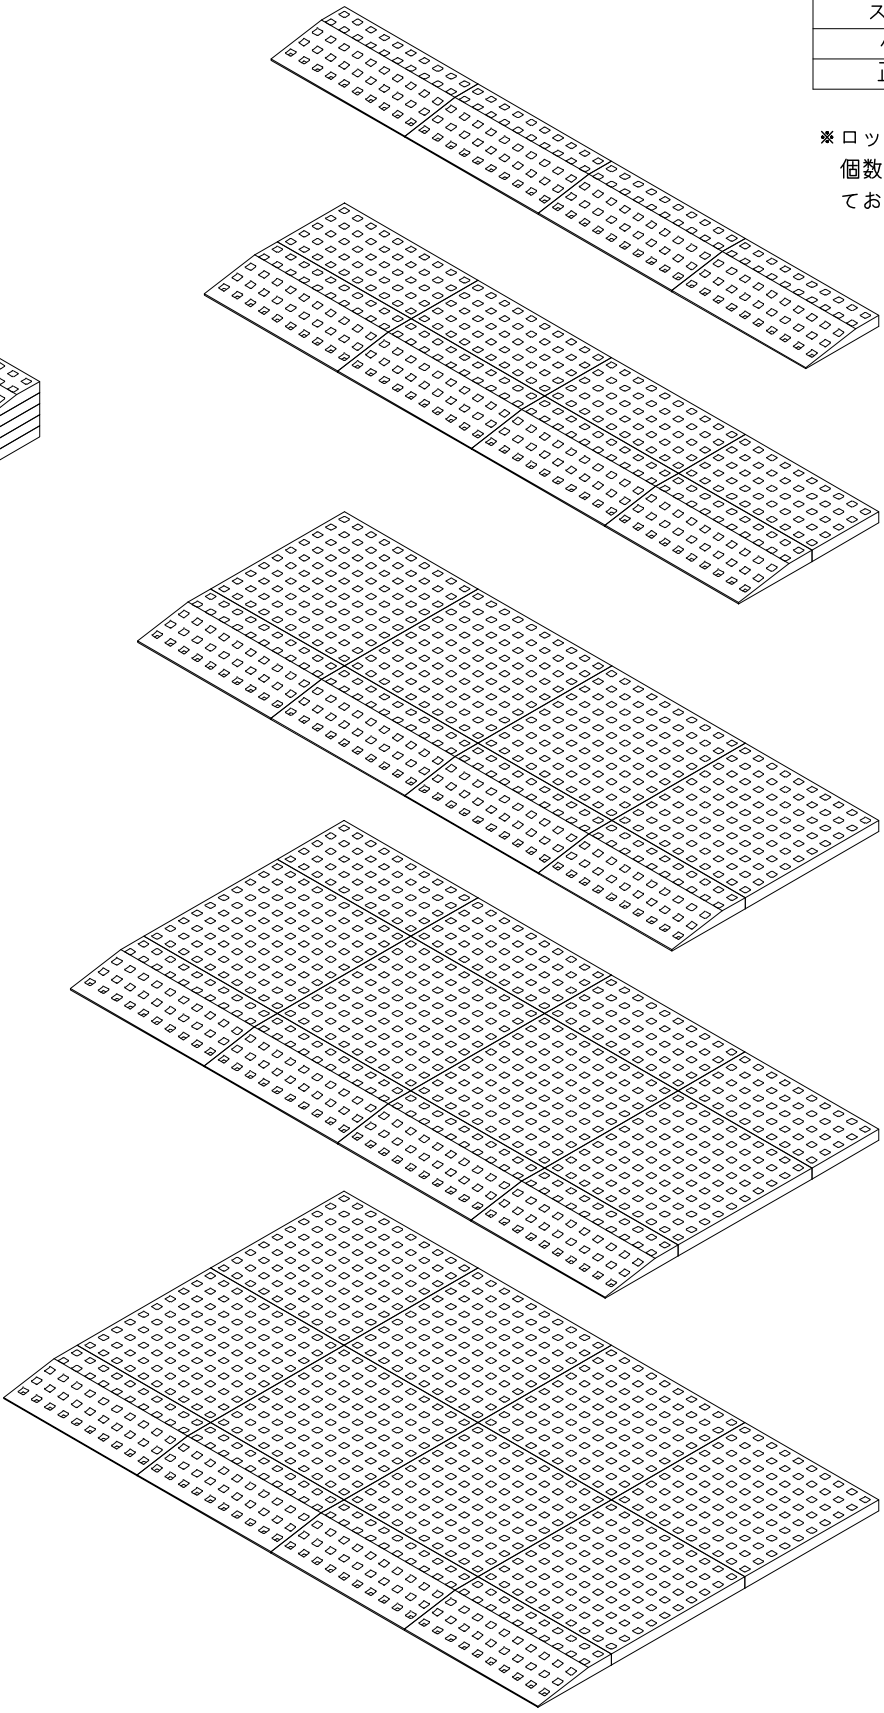

イメージ図（組立）（N.T.S.）

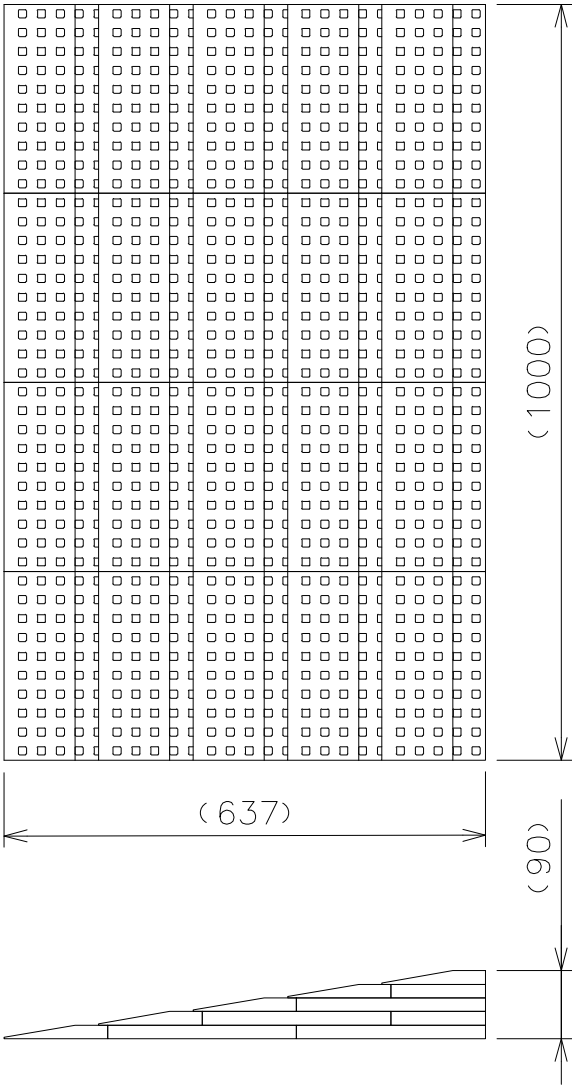

イメージ図（分解）（N.T.S.）

アビリティーズ・ケアネット株式会社 ABILITIES CARE-NET INC.		設計	製図	検図	検図	承認
		/ /	24/11/22 小泉	24/11/25 村田	24/11/26 内村	24/11/26 村田
件名	ブロックビルド	投影図	第三角法		尺 度	1 : 10
図名	通常スロープ 組立参考図	図番	TML60212			SHEET OF