

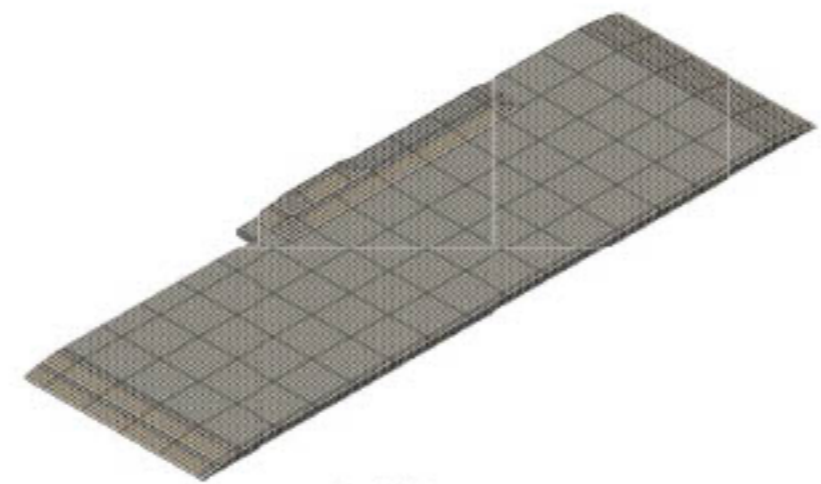


品名	数量
中詰め正方形タイル溝	69
正方形タイル(グレー・穴なし)	70
正方形タイル	6
ハーフタイル	34
スロープタイル	32
コーナータイル	4
スリップストップ スロープタイル用イエロー	26
ランプアジャスター	10
Tロック	
Rロック	


注意事項  
 \*T・Rロックは設置の状況により数量が変わるので状況に合わせて対応して下さい。  
 \*高さの調整はランプアジャスターを使用し現場の状況に合わせて下さい。

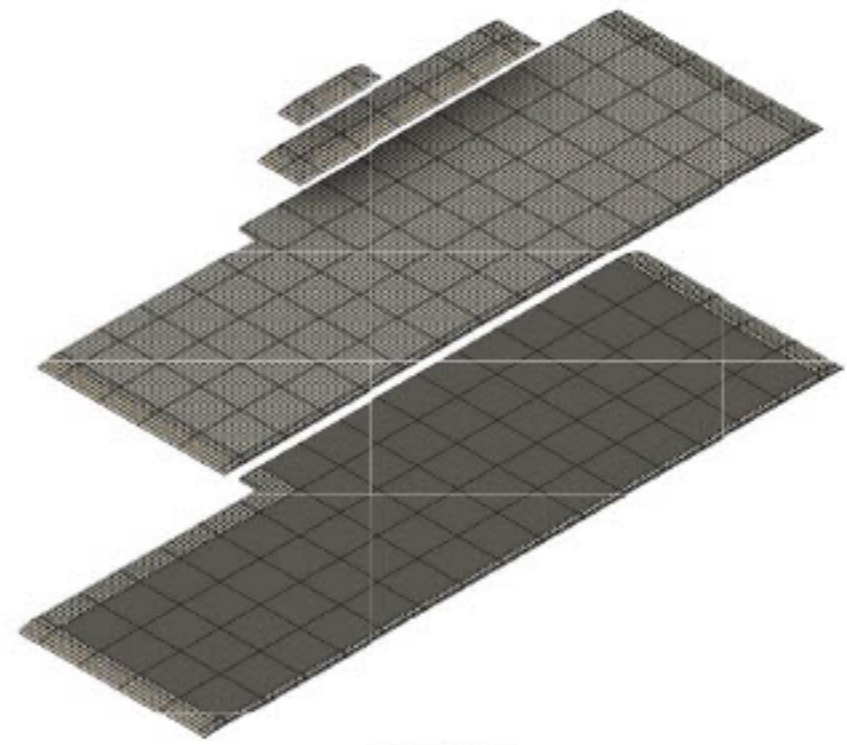

イメージ図(組立)  
(N.T.S)

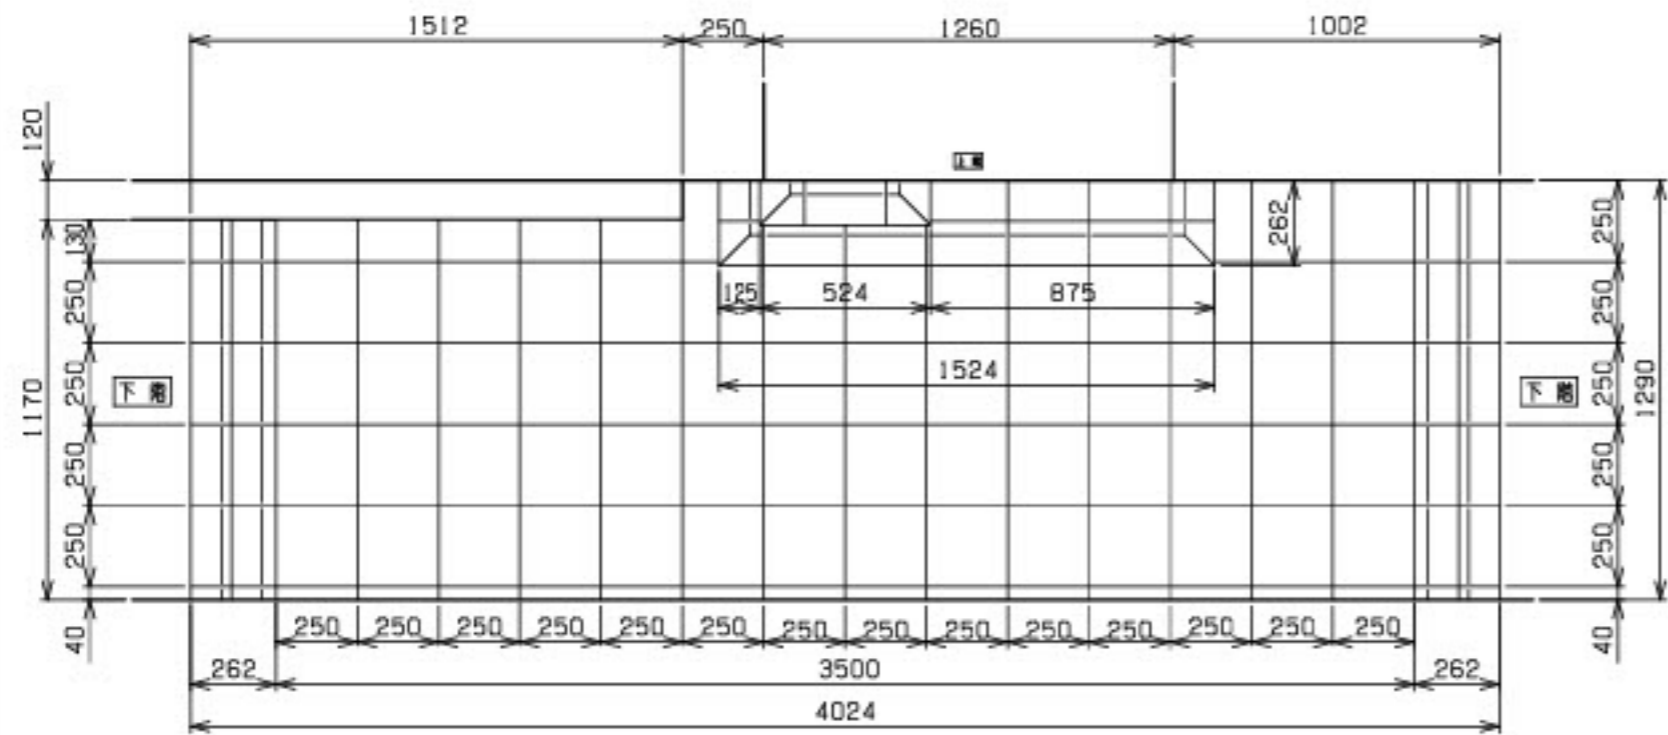

イメージ図(分解)  
(N.T.S)

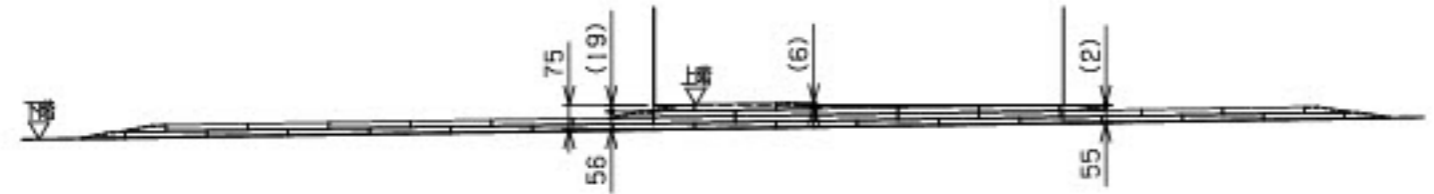

\*TML53259の変更図(1回目)

アビリティーズ・ケアネット 株式会社 ABILITIES CARE-NET INC.		設計 //	製図 20/3/23 村田	検図 //	検図 20/3/23 古澤	承認 //
件名	スロープ設置工事	製図	第三角法	R	1:20	
図名	ブロックビルド	TML55396		SHEET OF		
図番	設置参考図					